


PROJEKT WYKONAWCZY

z elementami operatu wodnoprawnego
REMONT ZBIORNIKA RETENCYJNEGO
„SKARBISZÓW”

PLAN URZĄDZEŃ WODNYCH

Skala 1:2000

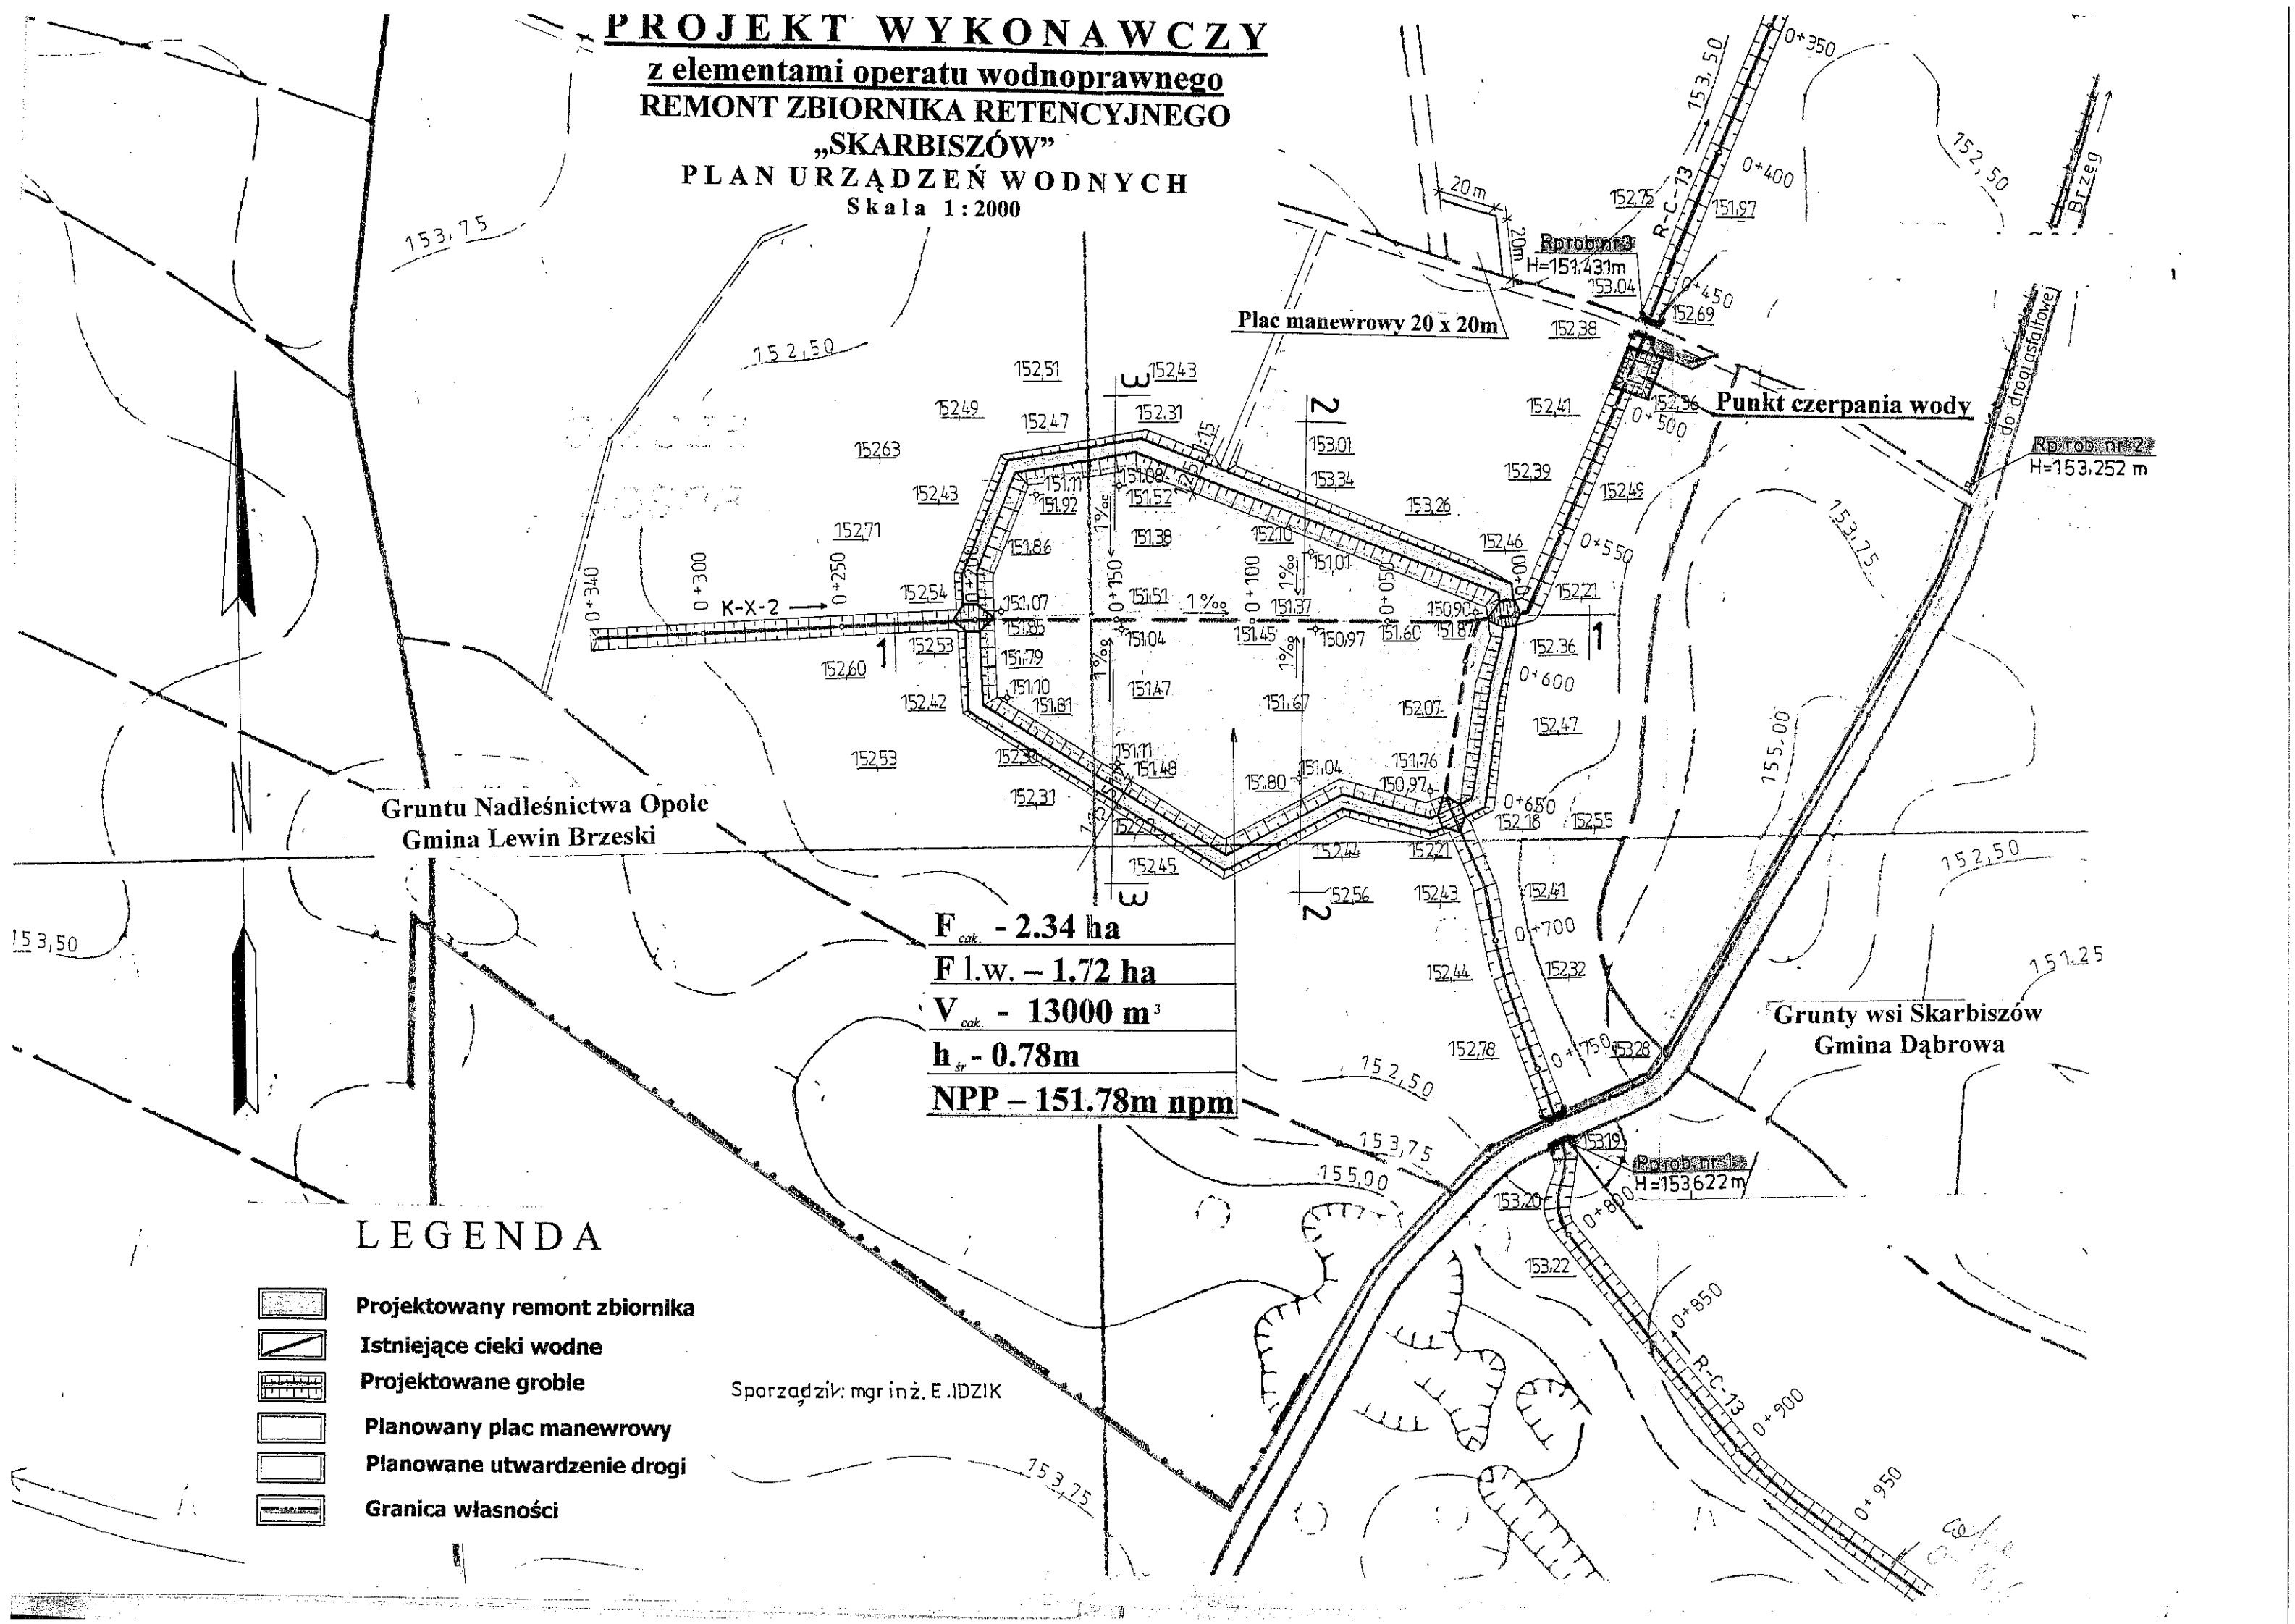

Gruntu Nadleśnictwa Opolo
Gmina Lewin Brzeski

Grunty wsi Skarbiszów
Gmina Dąbrowa

LEGENDA

- Projektowany remont zbiornika
- Istniejące cieki wodne
- Projektowane groble
- Planowany plac manewrowy
- Planowane utwardzenie drogi
- Granica własności

Sporządził: mgr inż. E. IDZIK